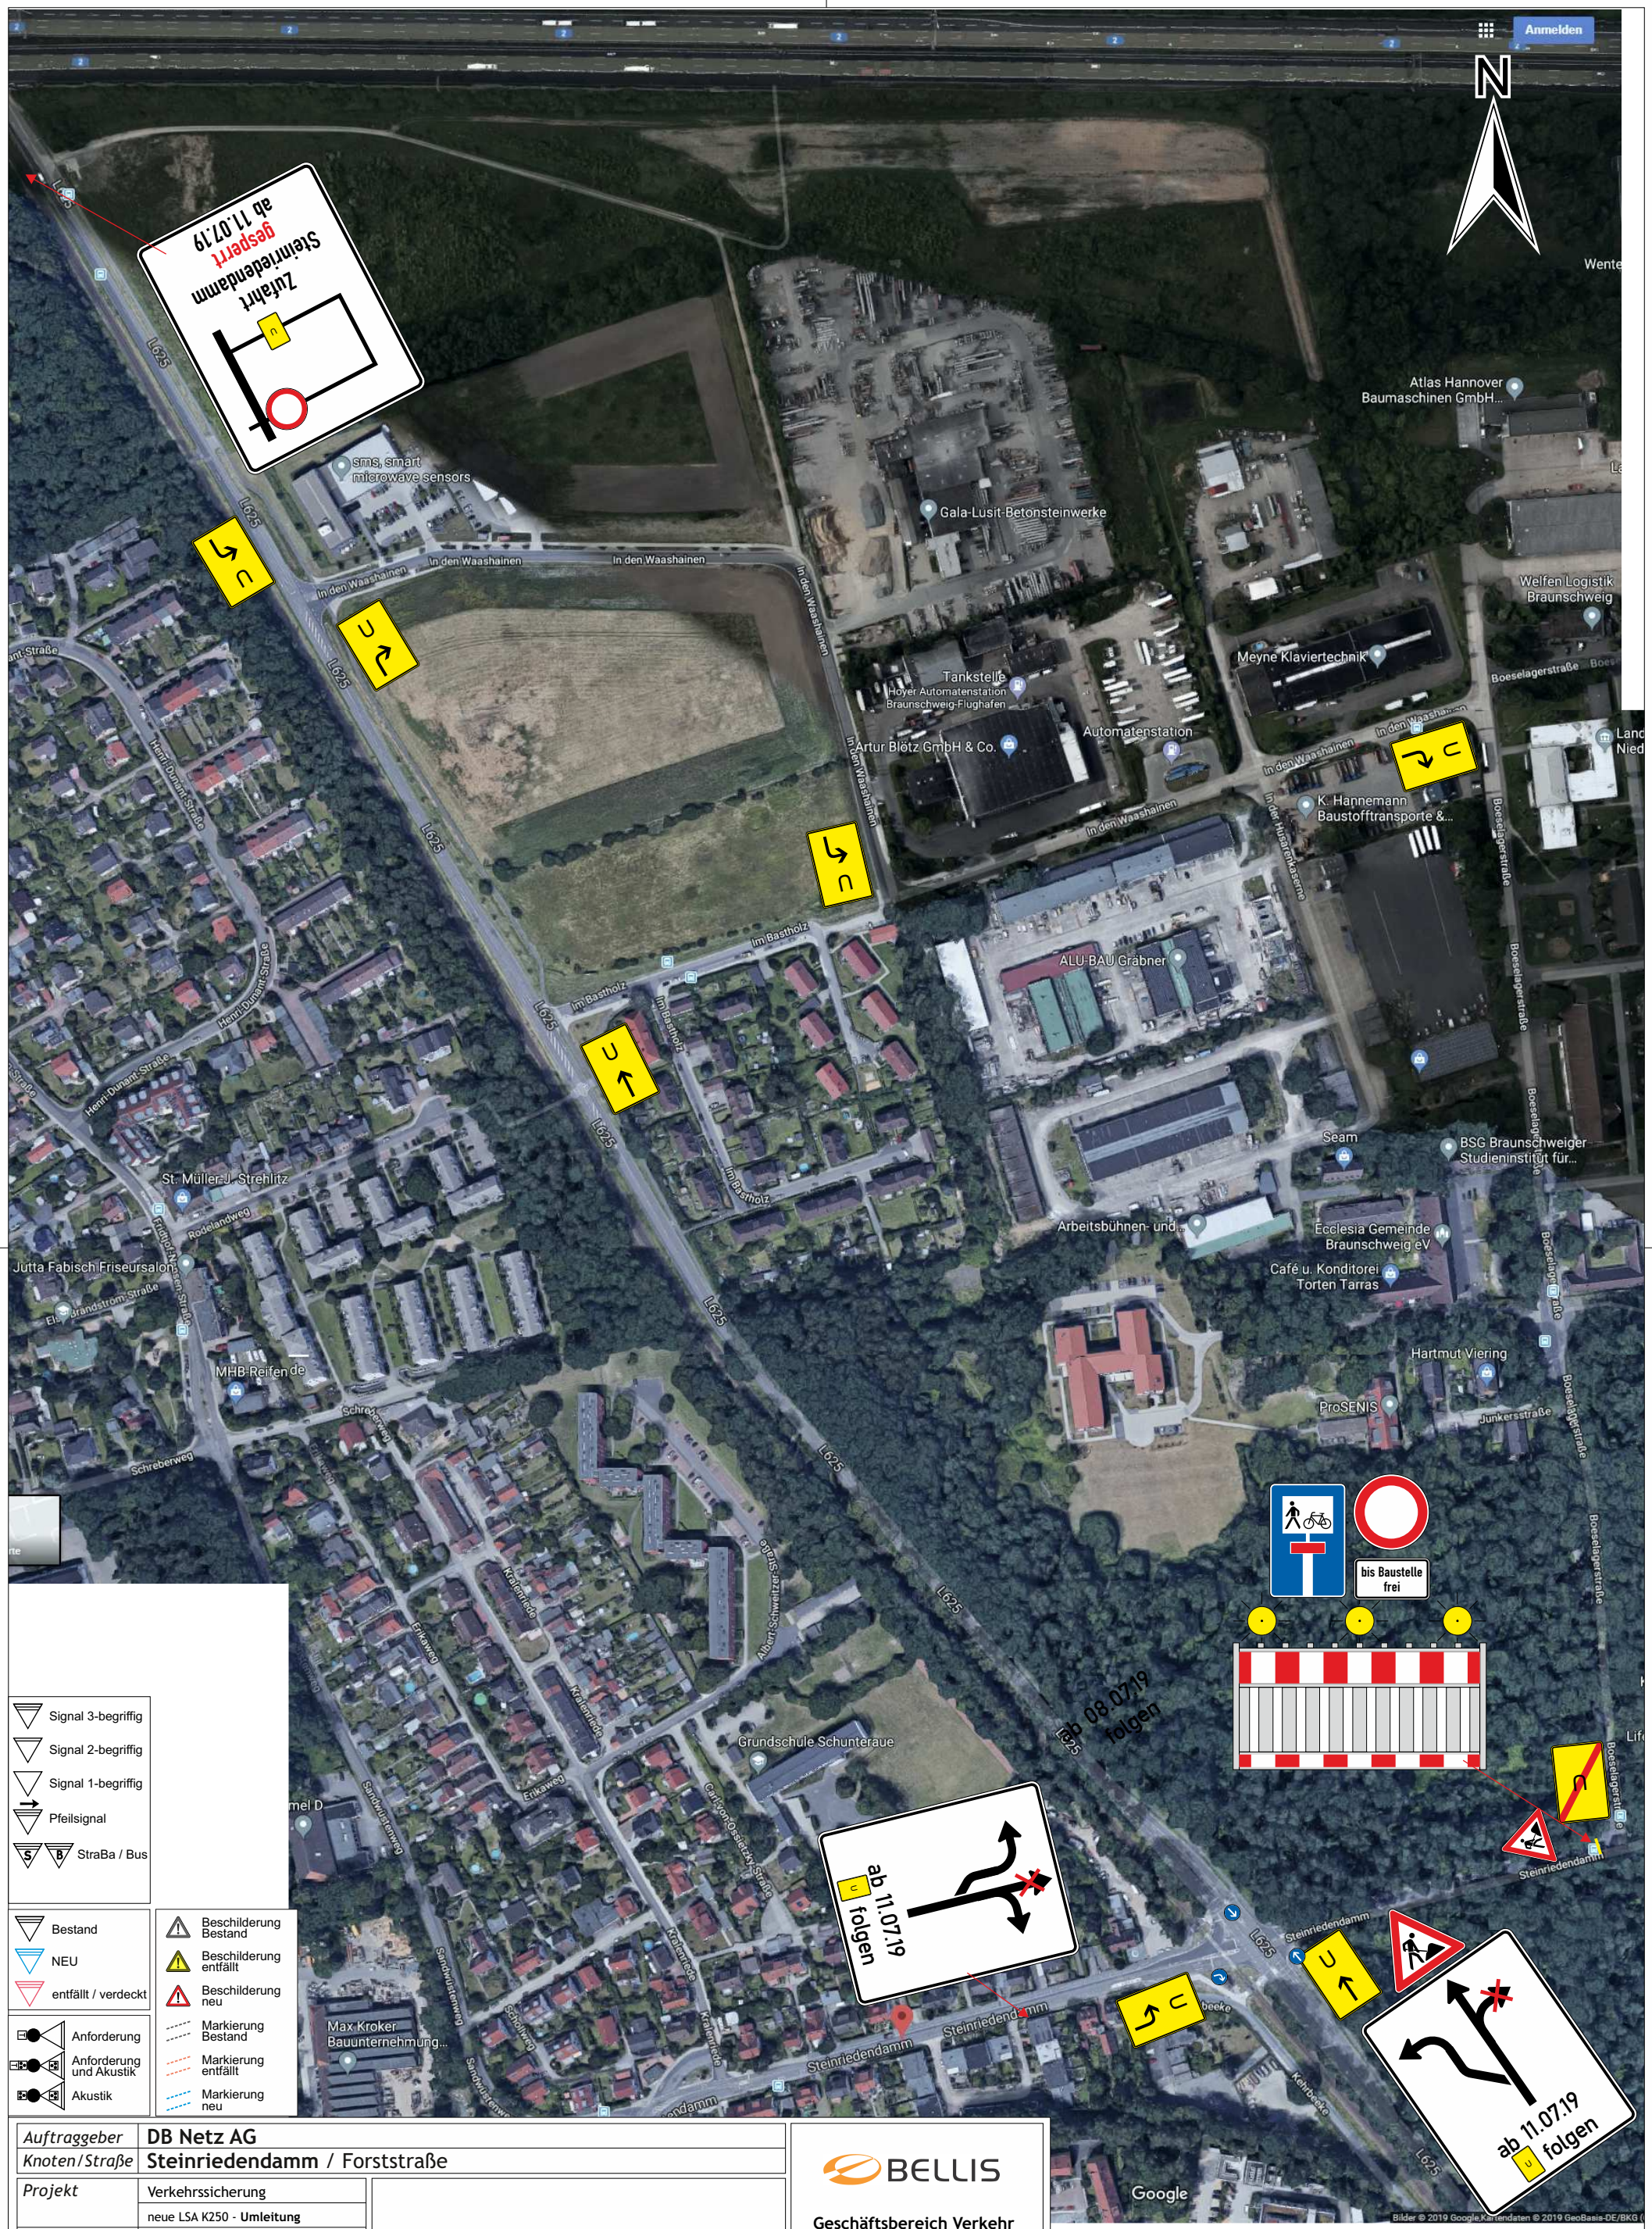

Signal 3-begriffig
Signal 2-begriffig
Signal 1-begriffig
Pfeilsignal
StraBa / Bus

Bestand
NEU
entfällt / verdeckt

Anforderung
Anforderung und Akustik
Akustik

Beschilderung Bestand
Beschilderung entfällt
Beschilderung neu
Markierung Bestand
Markierung entfällt
Markierung neu

Auftraggeber	**DB Netz AG**
Knoten/Straße	**Steinriedendamm** / Forststraße
Projekt	Verkehrssicherung
	neue LSA K250 - **Umleitung**
gültig ab	**11.07. bis 09.08.2019**
Maßstab	**ohne / DIN A3**
	Datei: Steinriedendamm\neue LSA 2019\ 190715_LSA versetzen_Umleitung.cdr
gez./geänd.	*Köhler, 06.06./05.07.19, Änd.Datum by*

Stadt Braunschweig, _____

BELLIS
Geschäftsbereich Verkehr
Taubenstraße 7
38106 Braunschweig
www.bellis.de